


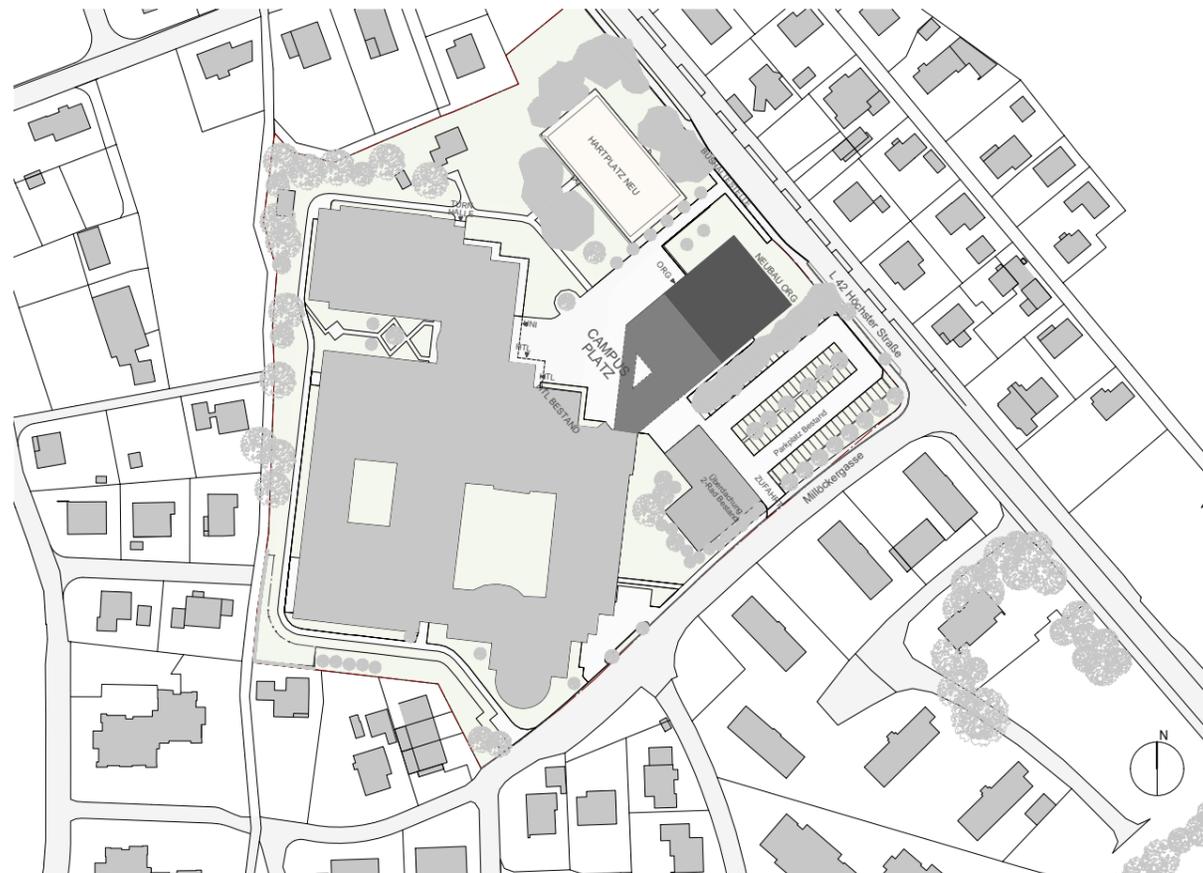

Baujahr: 2023
 Ort: 6850 Dornbirn, Vorarlberg
 Bauherr: BIG Bundesimmobilien GmbH, Innsbruck
 Ansprechperson: Ing. Roland Meixner BSc MA
 Architektur: architektur.terminal hackl und klammer, 6832 Röthis
 Fotos: Bruno Klomfar



„Mit der Investition von 18 Millionen Euro schaffen wir Platz für gleich zwei Schulen: das ORG für Leistungssport und die HTL Dornbirn. Beide Schulen bereichern den Bildungsstandort Vorarlberg.“

(Martin Polaschek, Bundesminister für Bildung, Wissenschaft und Forschung)


Der Bundesschulcampus mit HTL und dem neuem ORG für Leistungssport reiht sich zwischen ORF, Schoren mit Bahnhof sowie Birkenwiese und Landessportzentrum in die Reihe der Öffentlichen Bauten entlang der Höchster Straße in Dornbirn ein. Das neue Sportgymnasium in Dornbirn präsentiert sich markant und selbstbewusst an der Höchster-Straße und setzt einen markanten Orientierungspunkt – ein „Landmark“ - das im Spannungsfeld zwischen der Masse des Bestandsgebäudes und der Kleinstruktur der umliegenden Einfamilienhäuser gut vermitteln kann.

Der 5-geschoßige Neubau und der neue Hartplatz wurden behutsam zwischen die bestehende Baumbepflanzung gesetzt, der Neubau rückt dabei straßenraumbildend bis an die Höchster Straße. Zum zurückversetzten bestehenden Gebäude der HTL stuft sich der Neubau ab, übernimmt die Ausdehnung des Bestandes und definiert einen gemeinsamen Außenraum - den „Campus-Platz“ mit den Eingängen für Sportgymnasium und HTL.


Ob mit dem Bus kommend, zu Fuß, mit dem Fahrrad oder mit Individualverkehr münden alle Zugänge beim neuen gemeinsamen „Campus-Platz“ für beide Schulen und den jeweiligen Haupteingängen.

Das erste Obergeschoß schließt als Brückenbauwerk an das Bestandsgebäude an - hier sind die Räume für die Erweiterung der HTL untergebracht. Die Erschließung im Neubau erfolgt zentral und mit wenig Fluren - es gibt keine „Sackgassen“ - immer führt der Weg weiter durch offene Lernzonen oder Piazza-artige Zwischenzonen - stets mit mehreren Ausblicken ins Freie.


Gestalterisch und konstruktiv zeigt sich der Neubau des ORG für Leistungssport als „Edel-Rohling“. Die tragende Ortbeton-Konstruktion ist unbehandelt und innen wie außen sichtbar und ist zugleich Fassade und Raumabschluss. Naturfarbene Fenster aus Aluminium harmonisieren mit den Fassadenbändern aus Ortbeton. Im Rauminneren schaffen Böden, Brüstungsverkleidungen aus Holz in Kombination mit dem Sichtbeton ein wohnliches Raumklima. Ebenso sind sämtliche Türen und verglasten Trennwände in Eiche ausgeführt. Die unbehandelten Decken aus Holzfasernplatten garantieren beste Raumakustik.

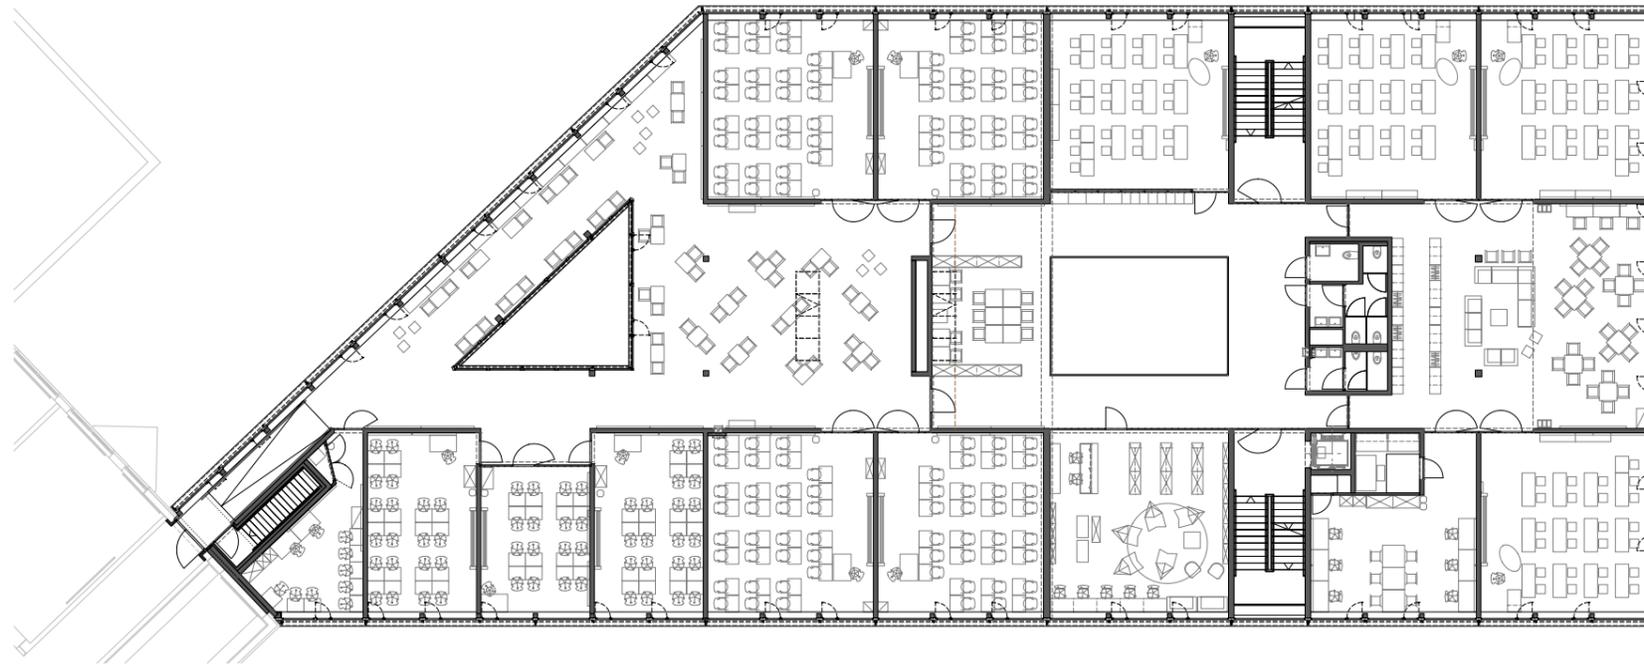


1. Obergeschoss

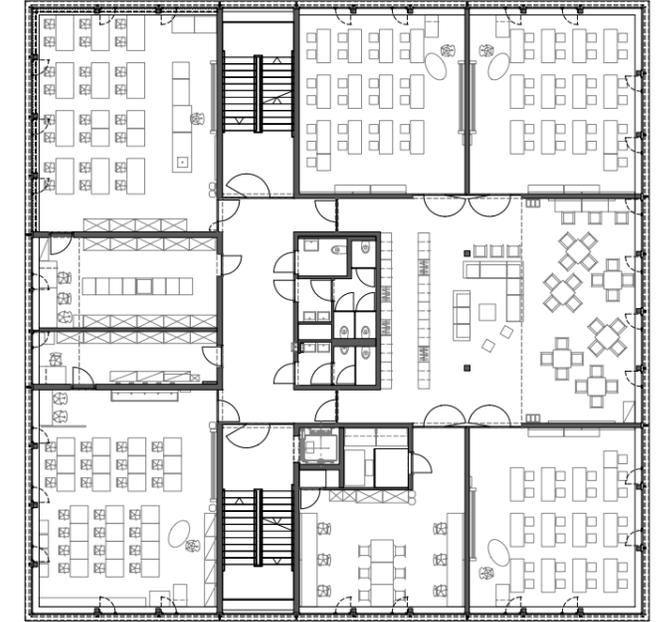


Regelgeschoss (2. / 3. & 4. Obergeschoss)

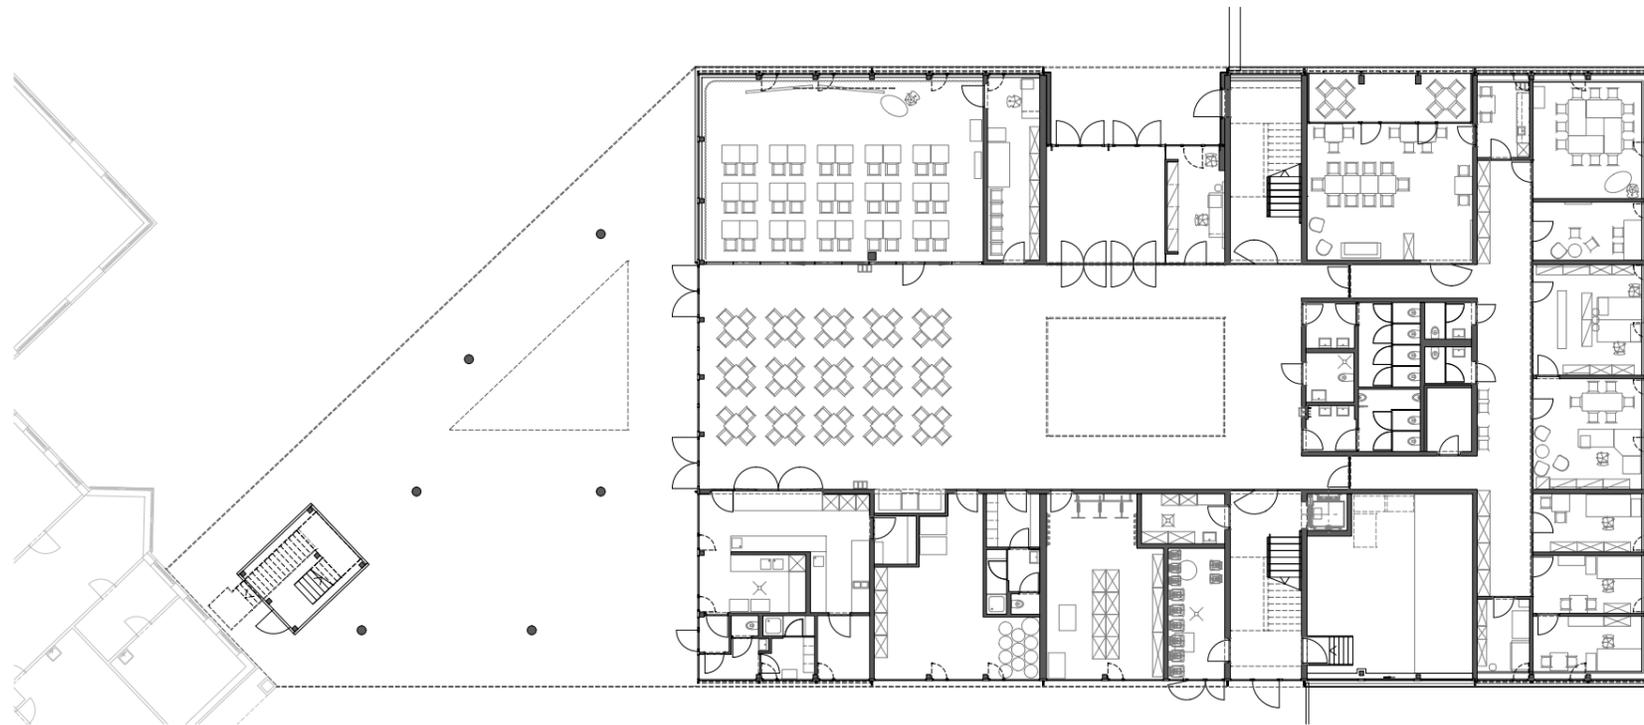


Erdgeschoss

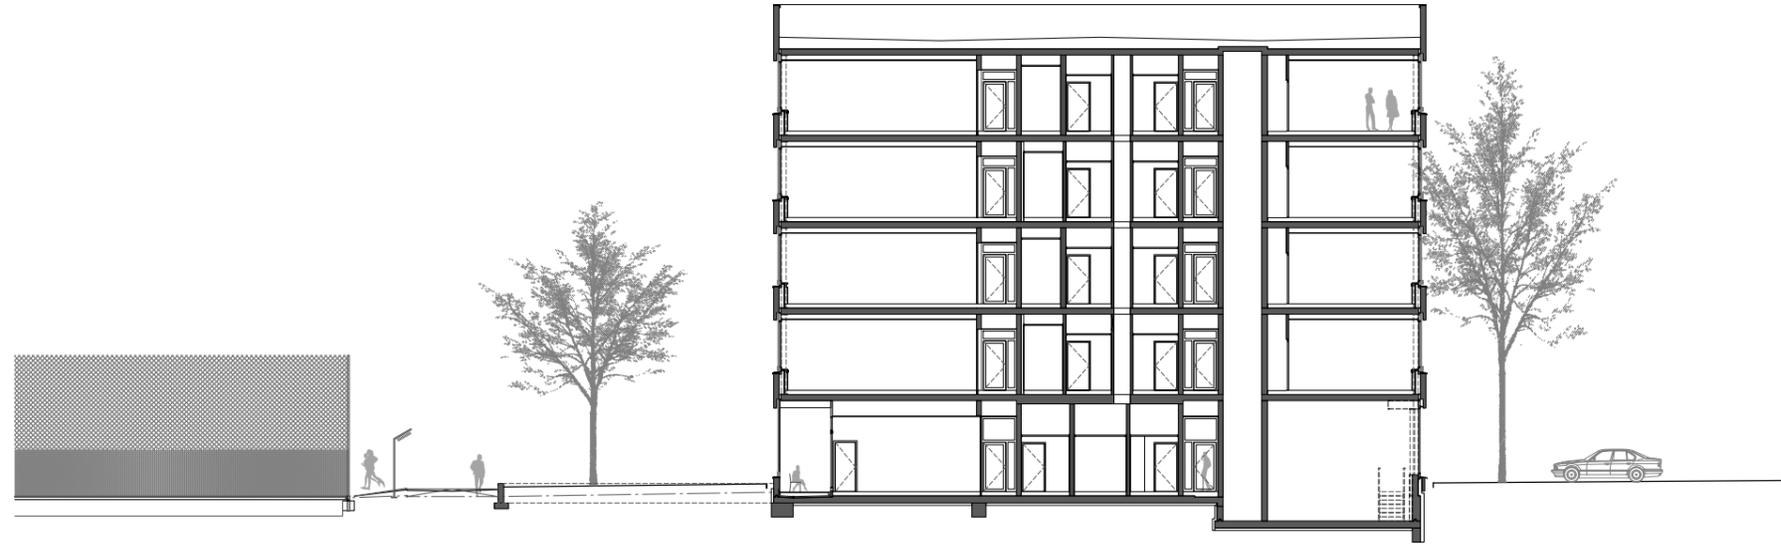


Querschnitt

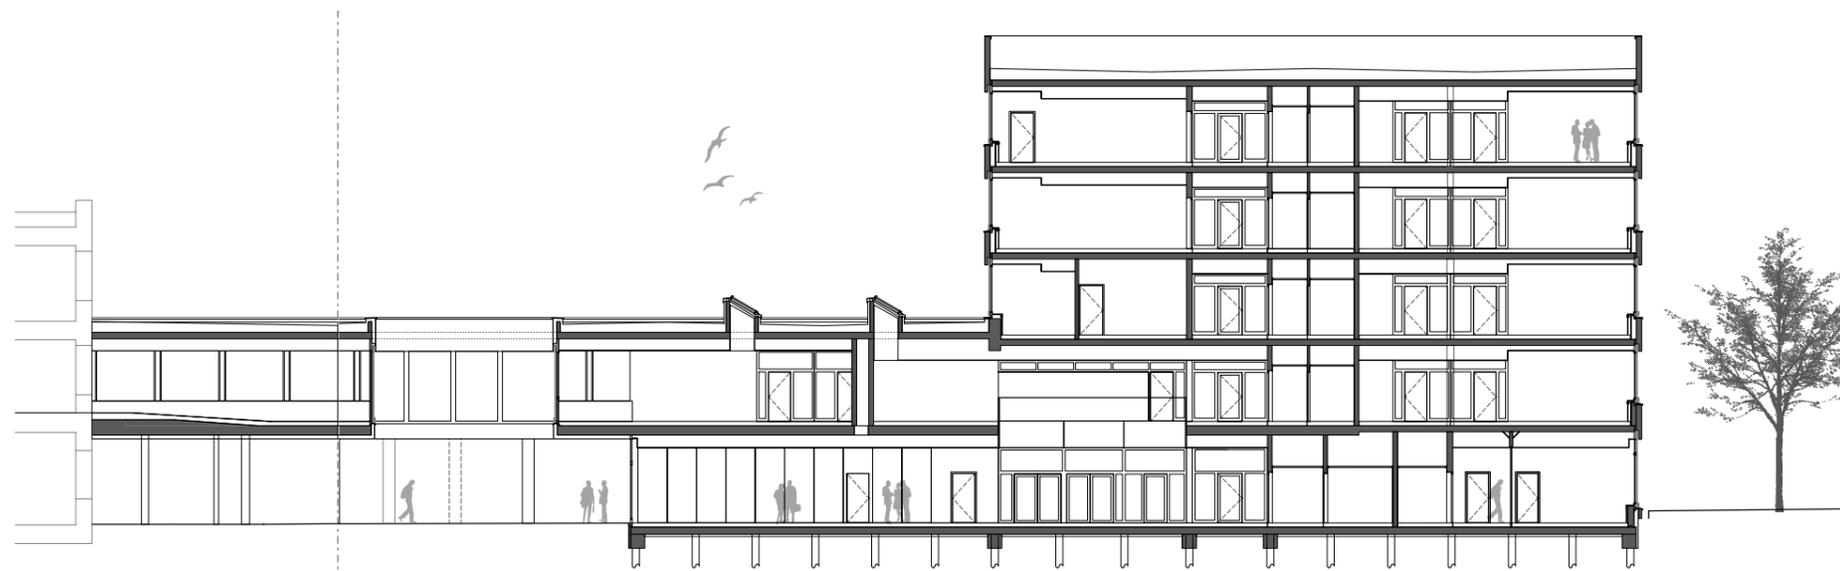


Längsschnitt

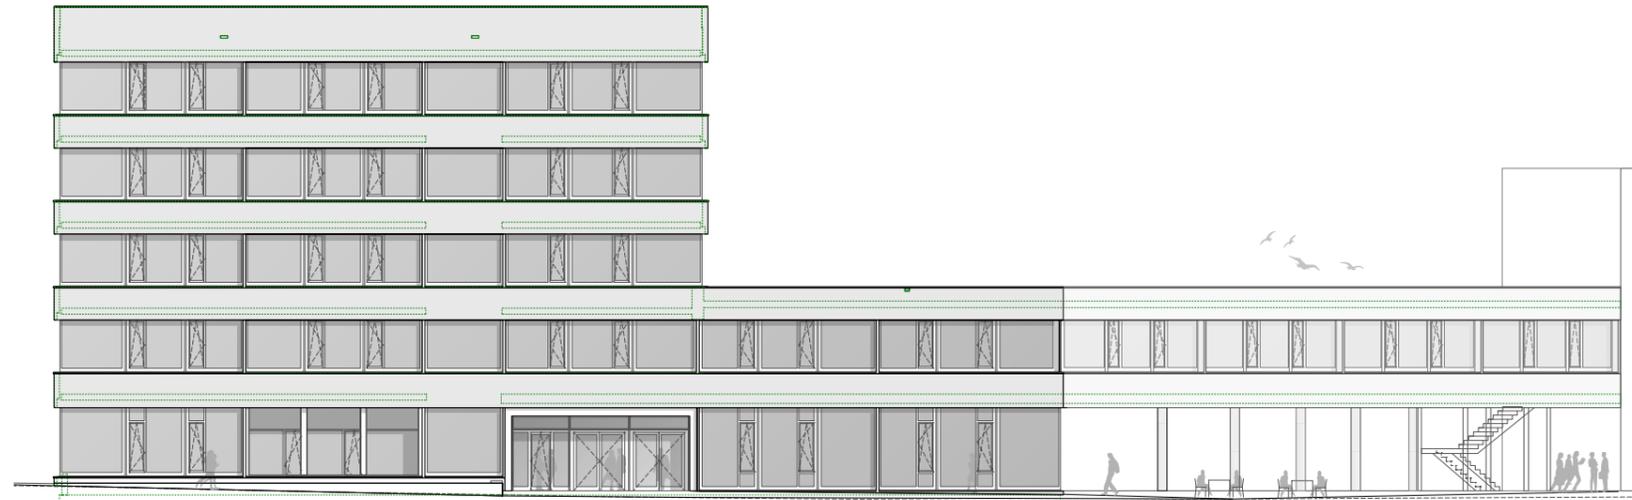


Ansicht Nordwest

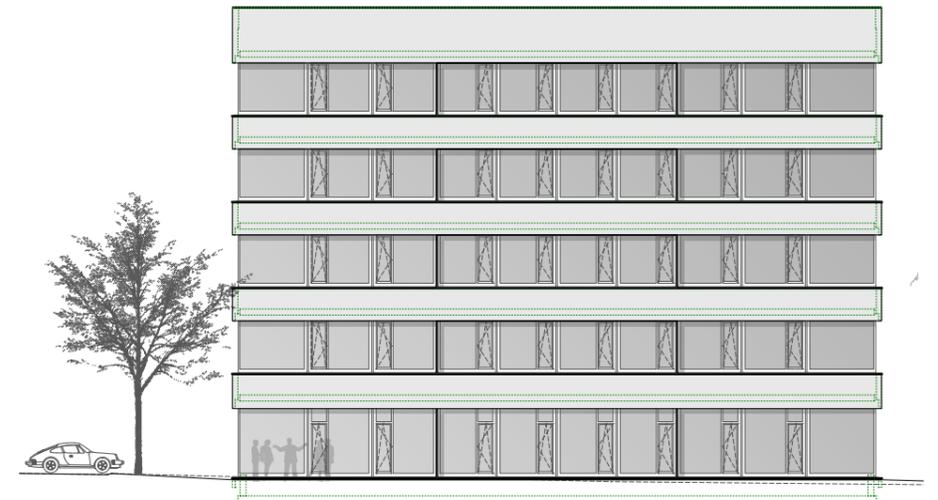

Ansicht Nordost

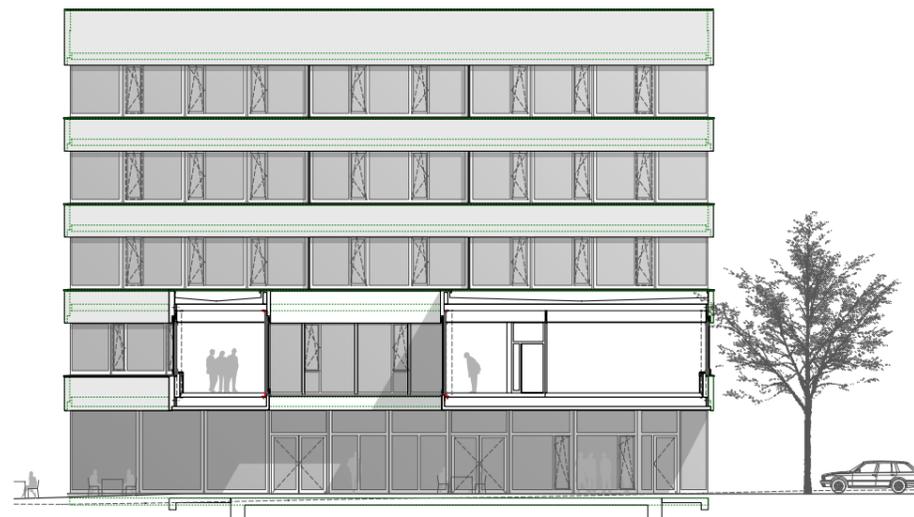


Ansicht Südwest

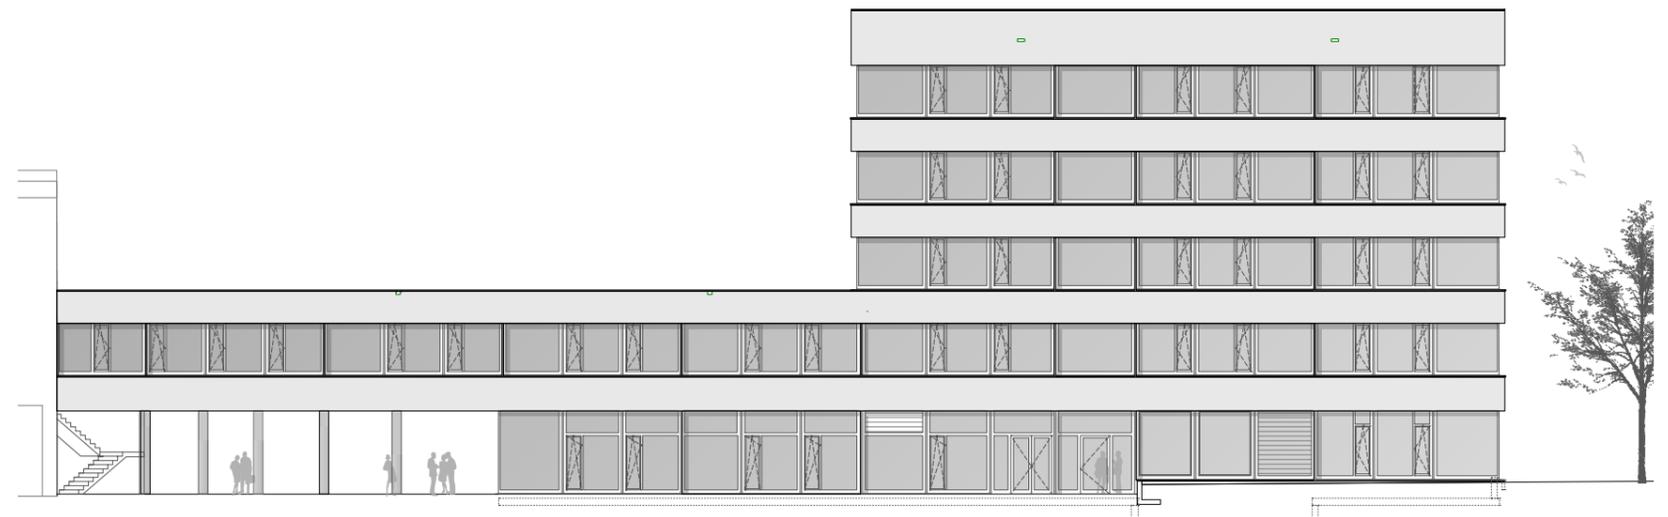

Ansicht Südost





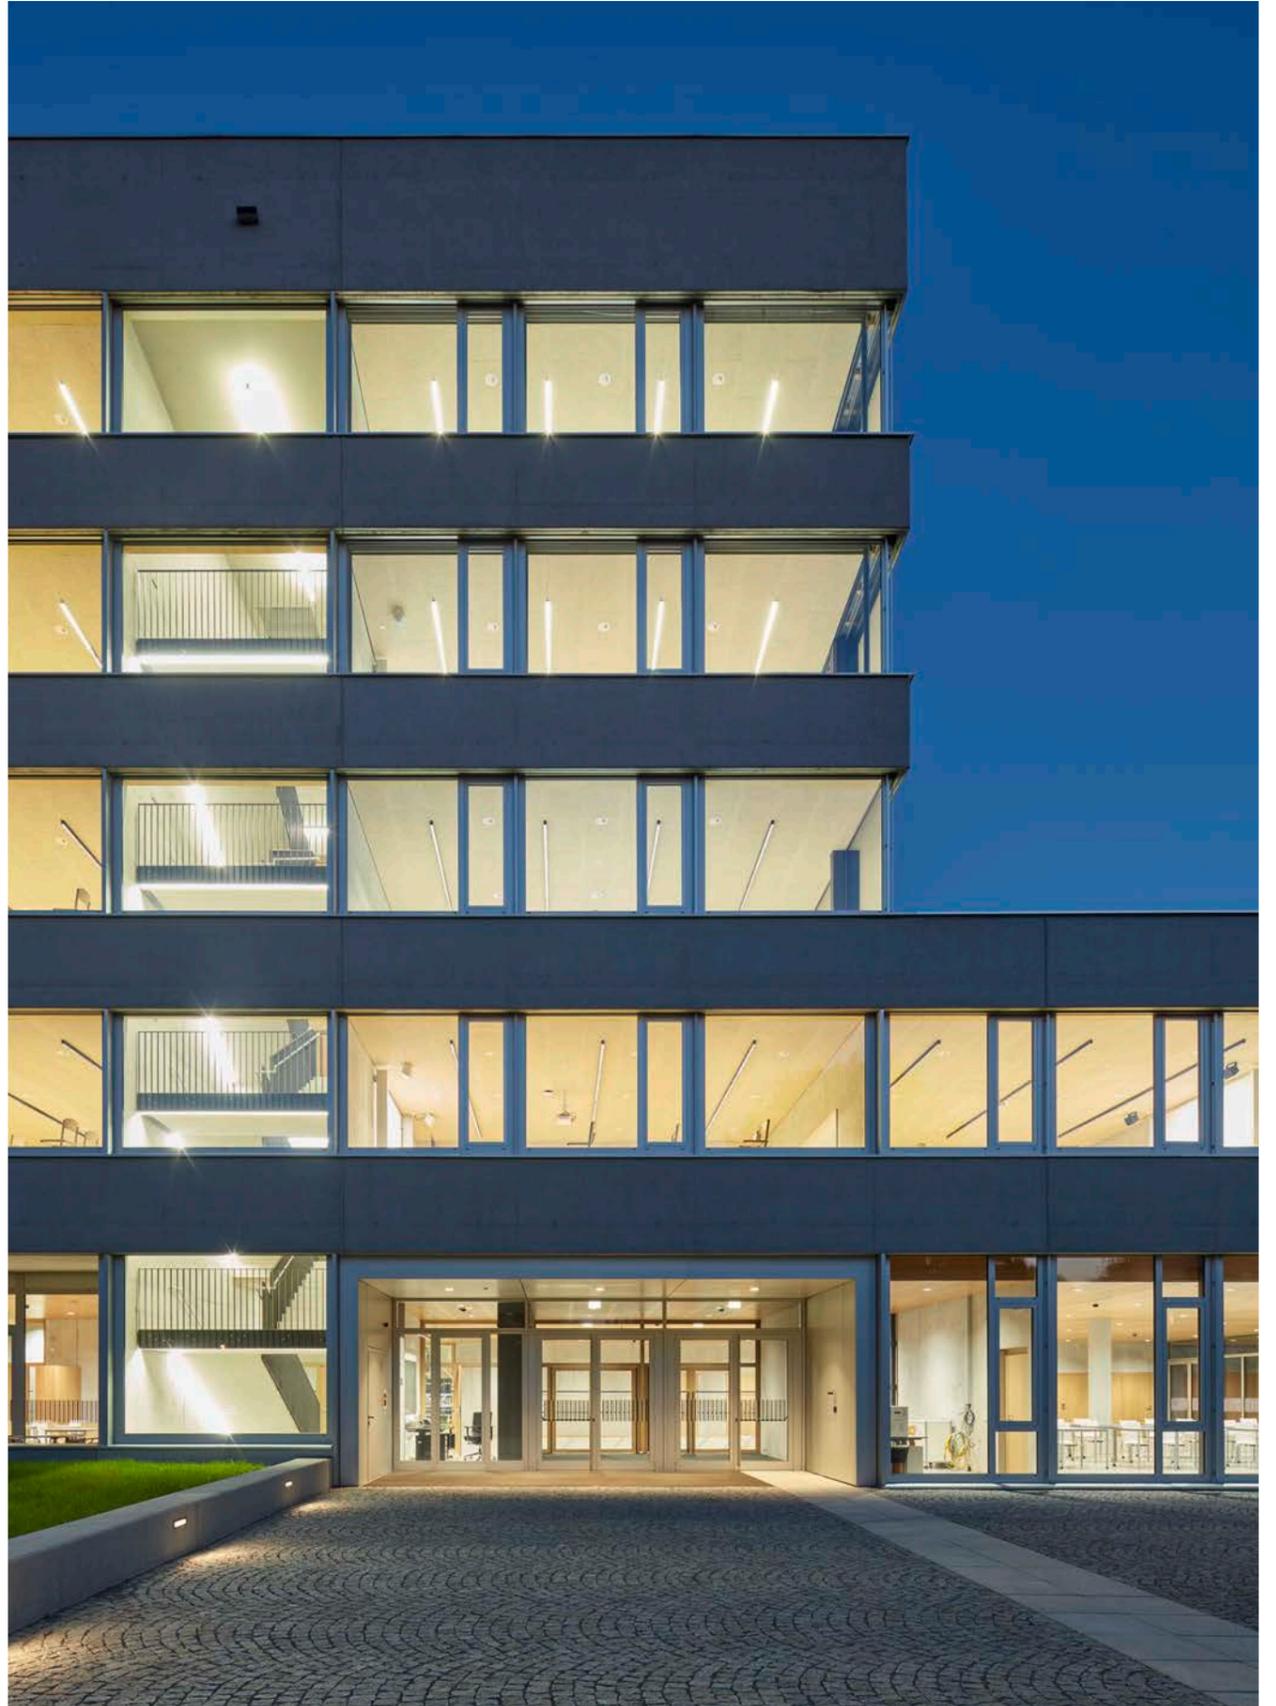



SPORTGYMNASIUM & HTL - DORNBIRN

FOTOS

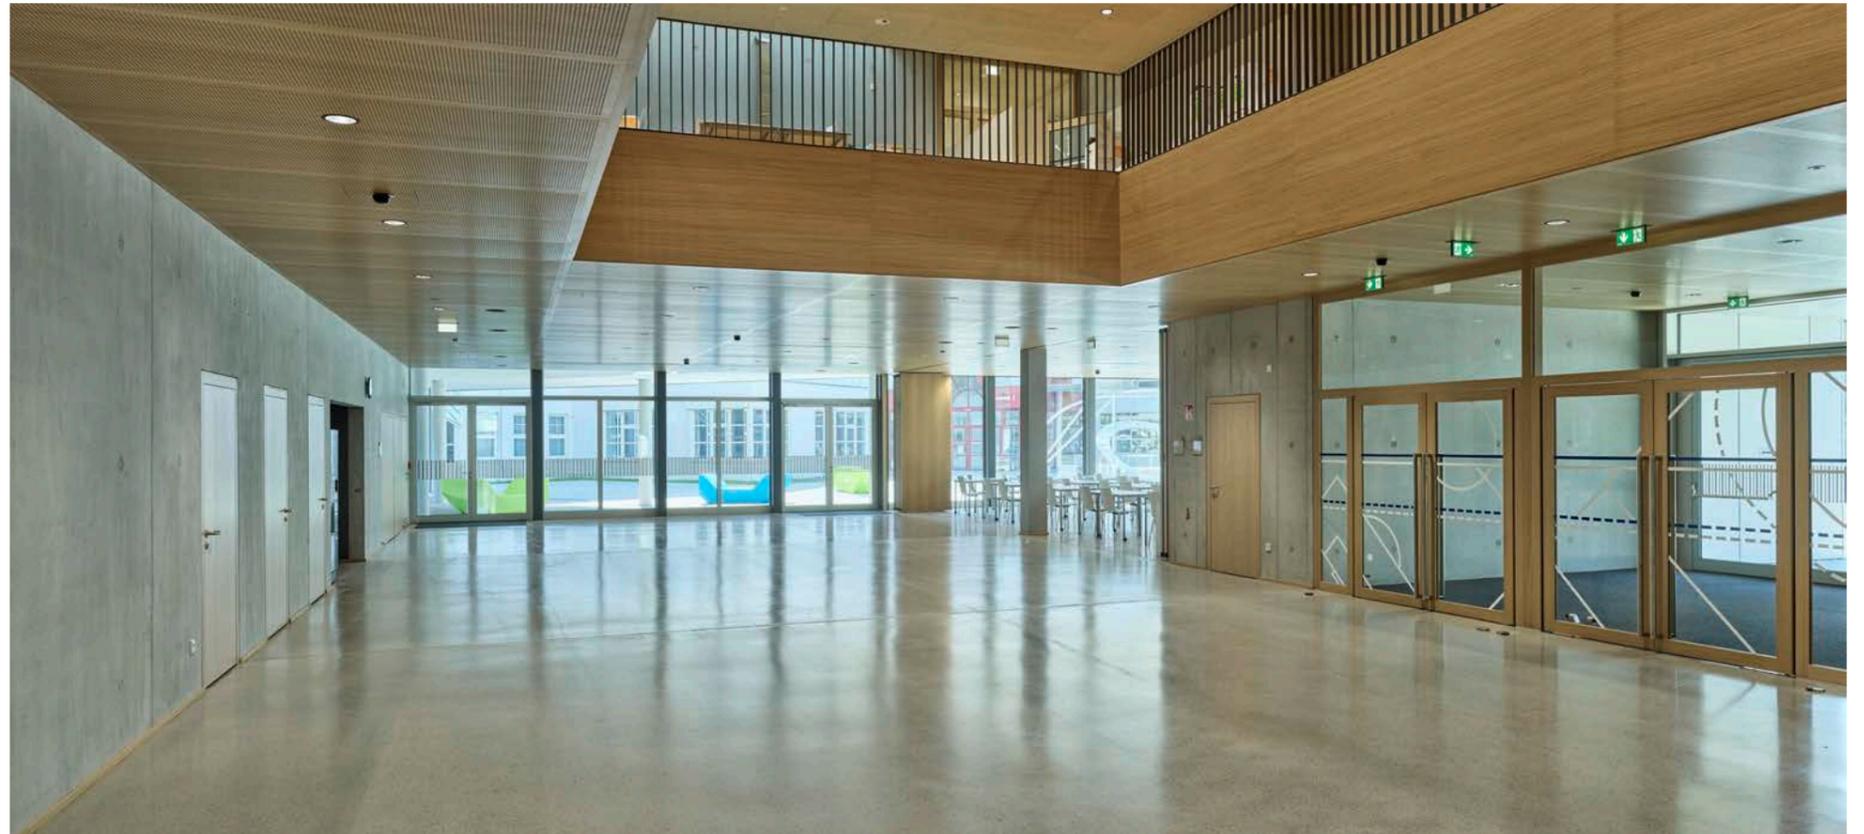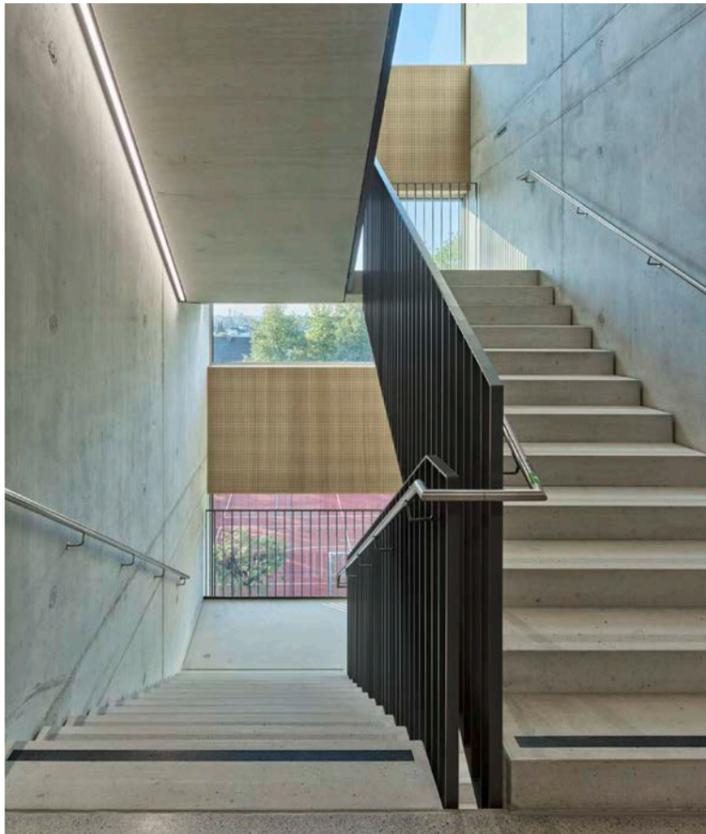



SPORTGYMNASIUM & HTL - DORNBIRN

FOTOS