



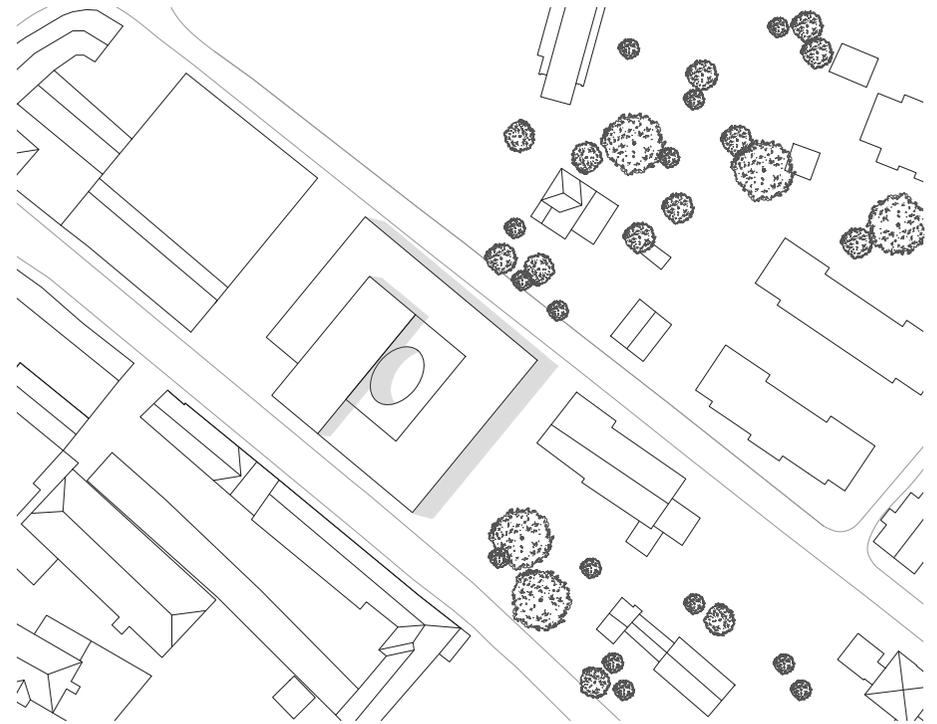

FIRMENZENTRALE JÄGERBAU

INNAUER MATT ARCHITEKTEN

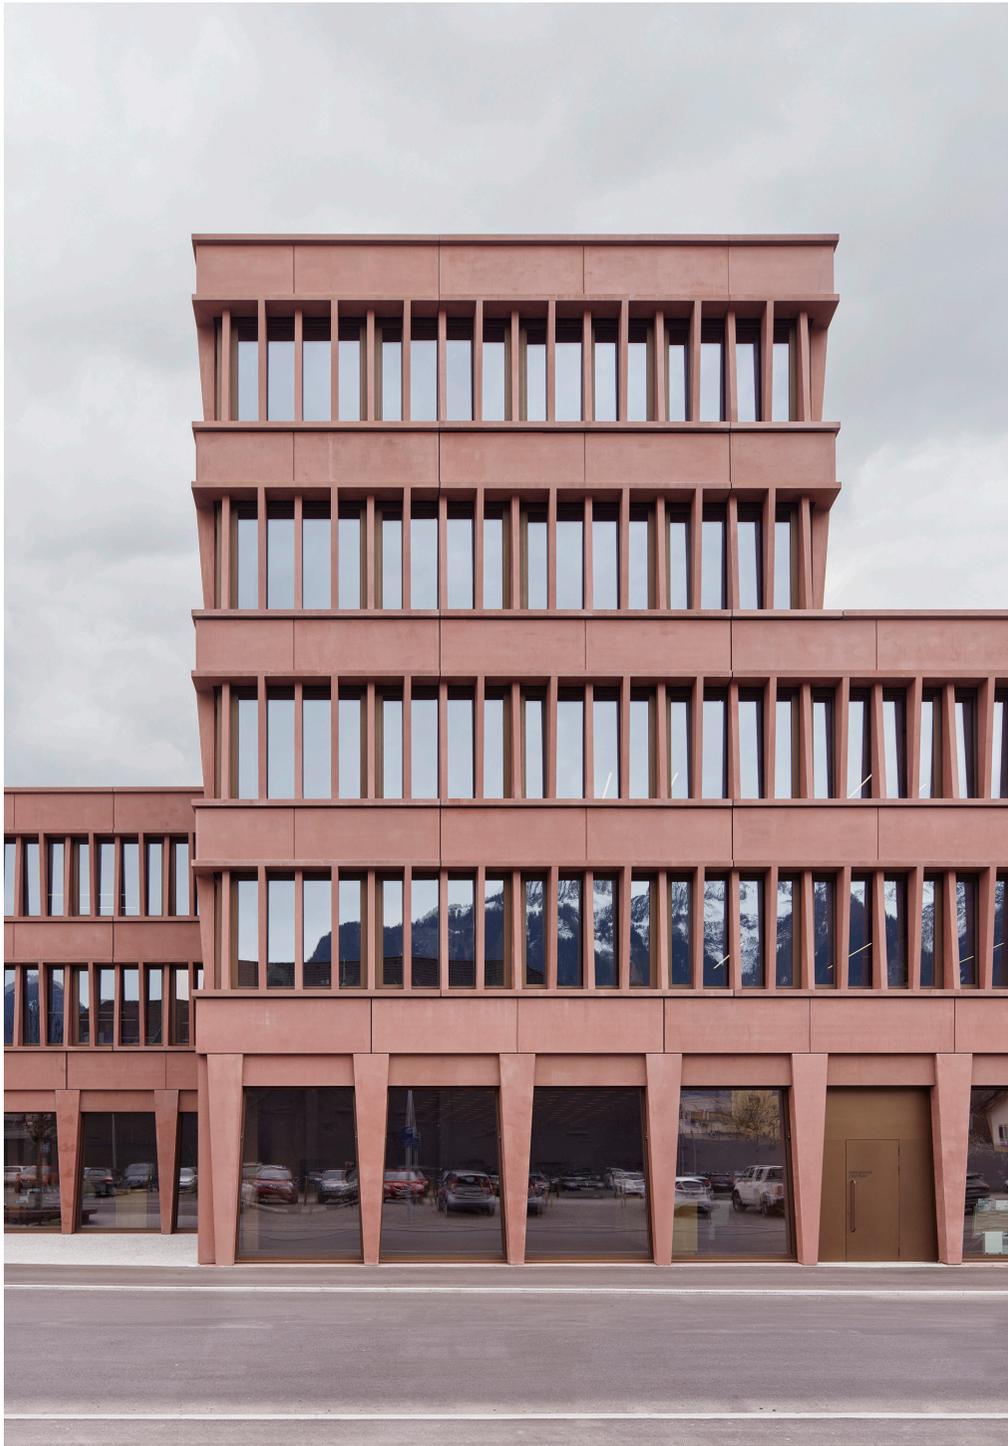

LAGEPLAN 1:1500







Die neue Firmenzentrale der Jäger Gruppe integriert städtebaulich alle angrenzenden Bereiche und formuliert zugleich einen in sich gebundenen Stadtbaustein. Die architektonische Präsenz des neuen Hauptsitzes verweist auf die öffentliche Bedeutung im Stadtganzen von Bludenz.

Der neue, kleine Platz an der Herrengasse schreibt die Geschichte der typischen Abfolge von kleinräumigen Platzgefäßen in Bludenz weiter. Besucher:innen gelangen über den Haupteingang zum Empfangs- und Veranstaltungsbereich mit direkt angebundenem Hofzugang. Die raumhohen Verglasungen dieses gut proportionierten Raumes lassen sich zum Hof ganzflächig öffnen und bieten so Flexibilität für Firmenveranstaltungen aller Art.


Im 1. und 2. Obergeschoss erstreckt sich eine offene Arbeitswelt, auf der alle Abteilungen gleichberechtigt organisiert sind. Der charismatische, offene Innenhof mit den ellipsenförmigen Balkonzonen ist das pulsierende, helle Herz des Hauses. Die spezielle Farbigkeit des gegossenen Betons und die mittels Arkaden subtil rhythmisierte Erdgeschosszone findet ihren Ursprung in den historischen Vorbildern der benachbarten Altstadt und interpretiert diese selbstbewusst und zeitgemäß. Im Gebäudeinneren verdichtet sich die Strategie des „Edelrohbaus“ und die Ausdruckskraft des Massivbaus wird dabei offenkundig.

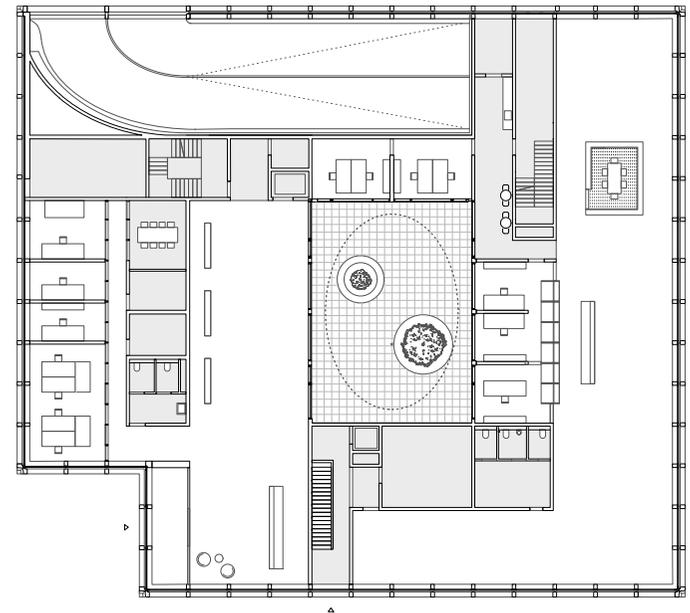

ERDGESCHOSS 1,500

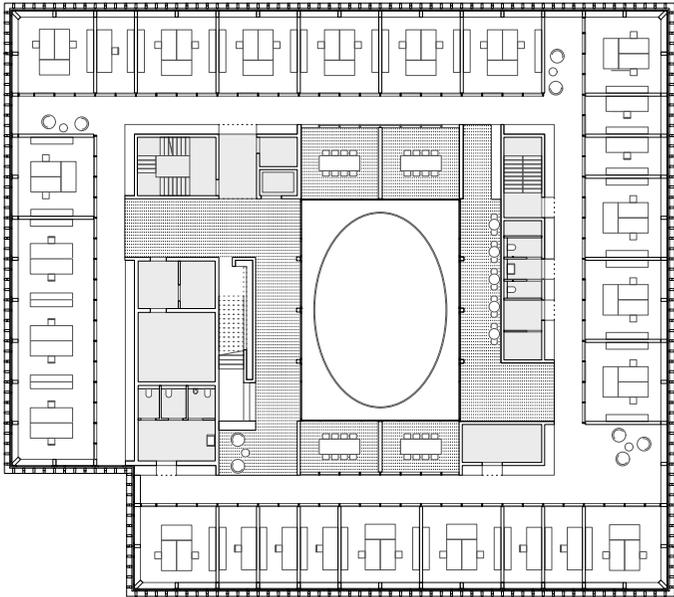


REGELGESCHOSS 1,500

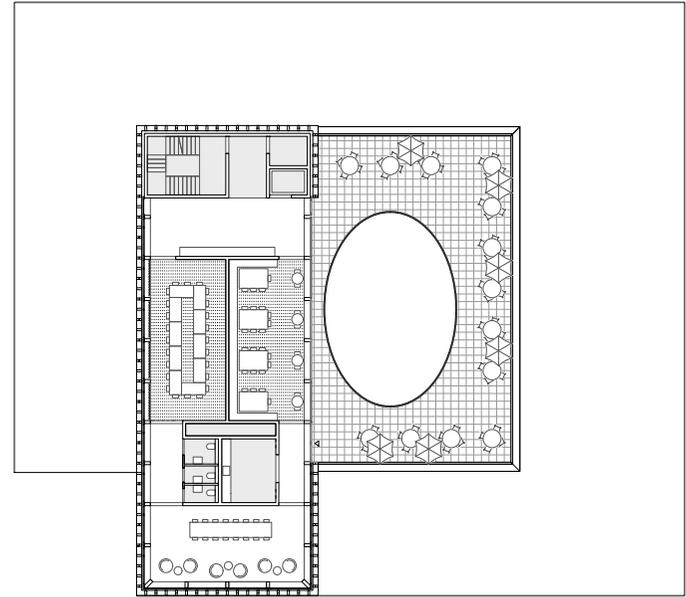


MITARBEITER:INNENGESCHOSS 1,500



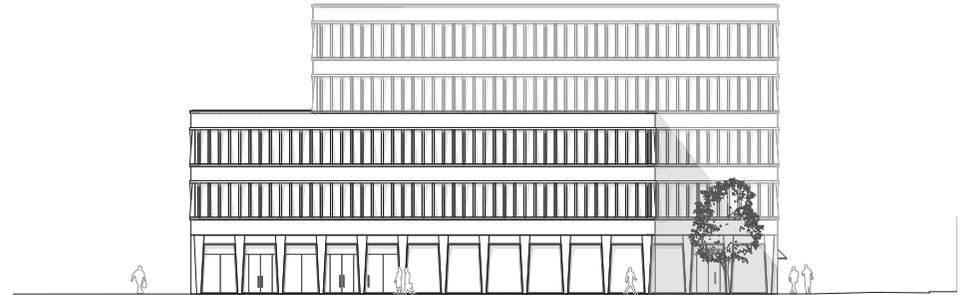

ANSICHT WEST 1,500

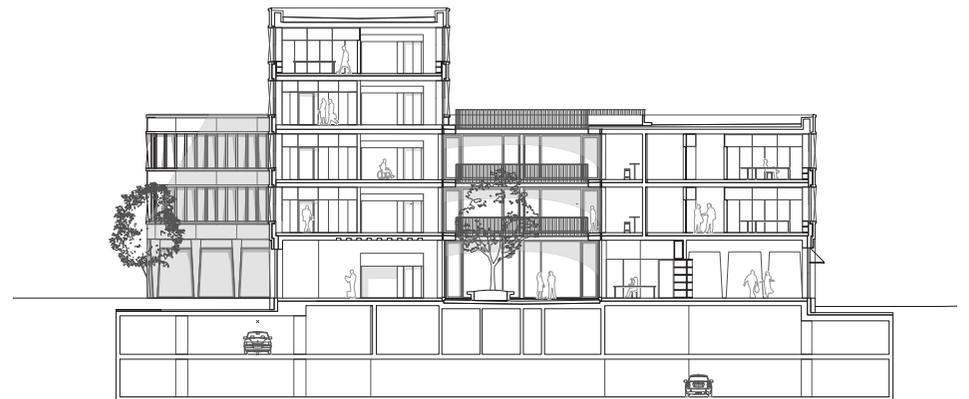

LÄNGSSCHNITT 1,500



