





KINDERHAUS KREUZFELD

INNAUER MATT ARCHITEKTEN




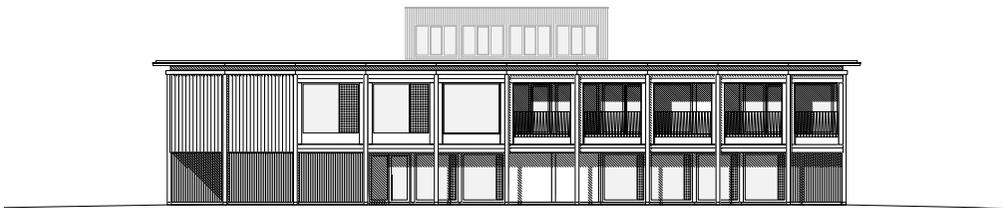


ANSICHT SÜD 1:400

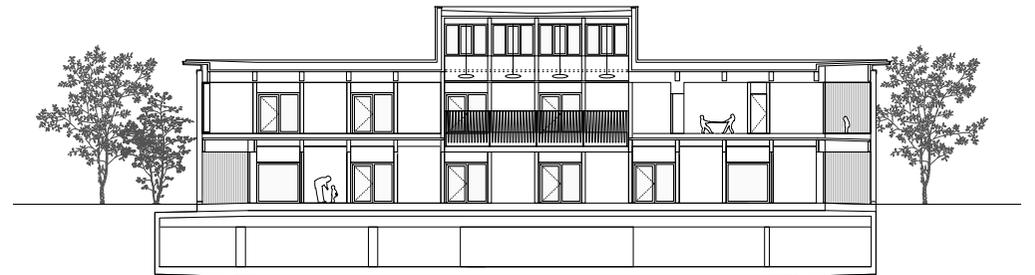

LÄNGSSCHNITT 1:400

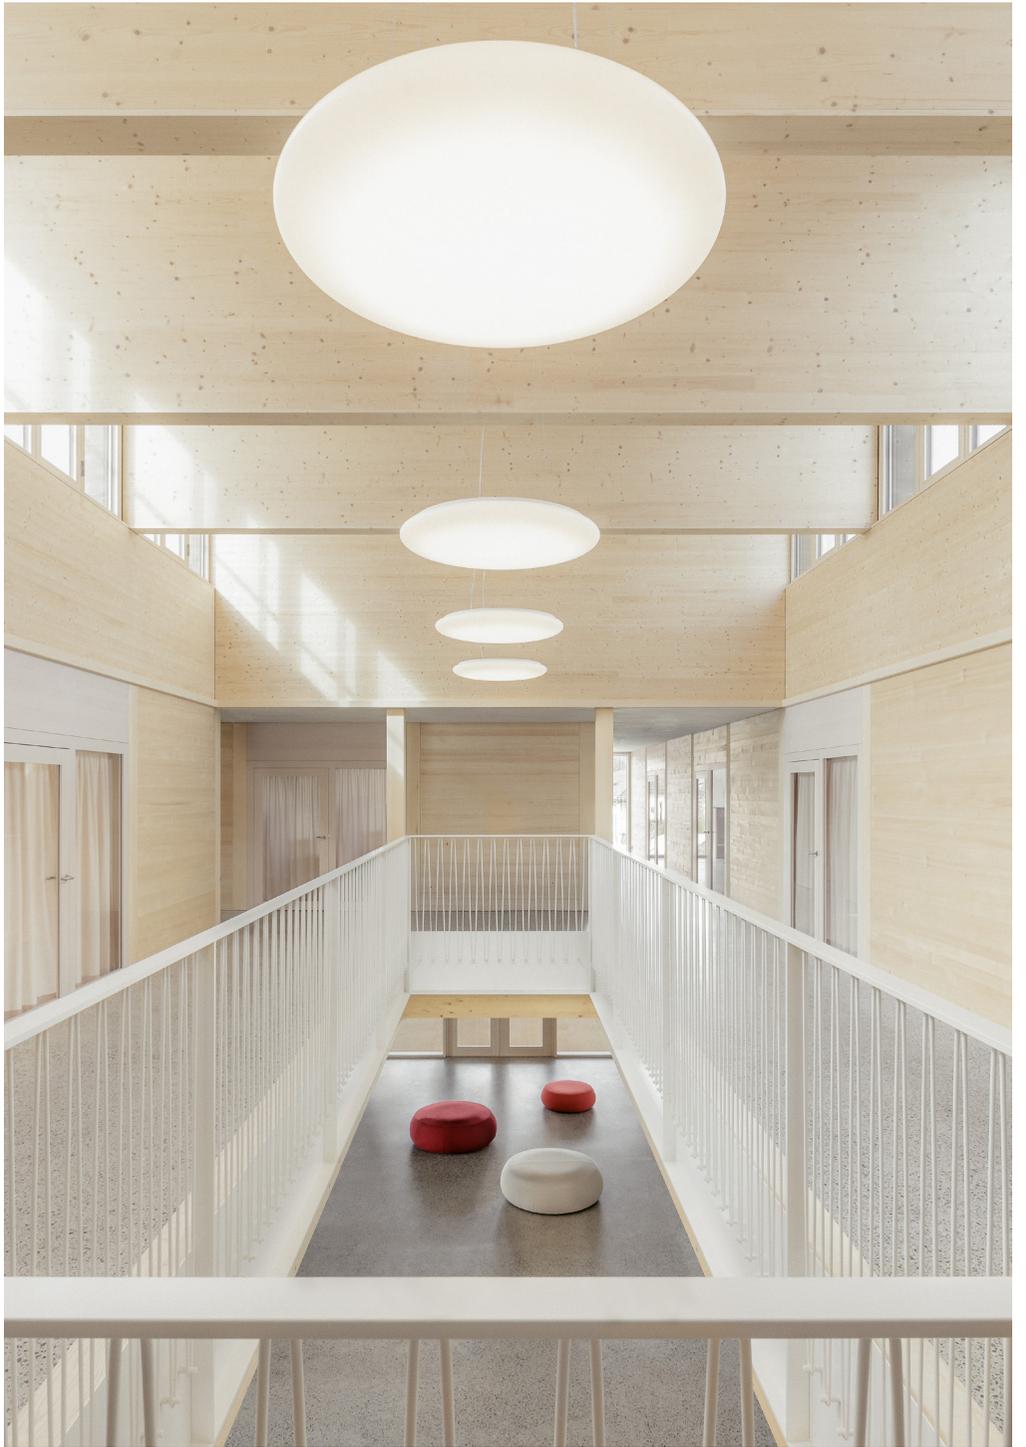

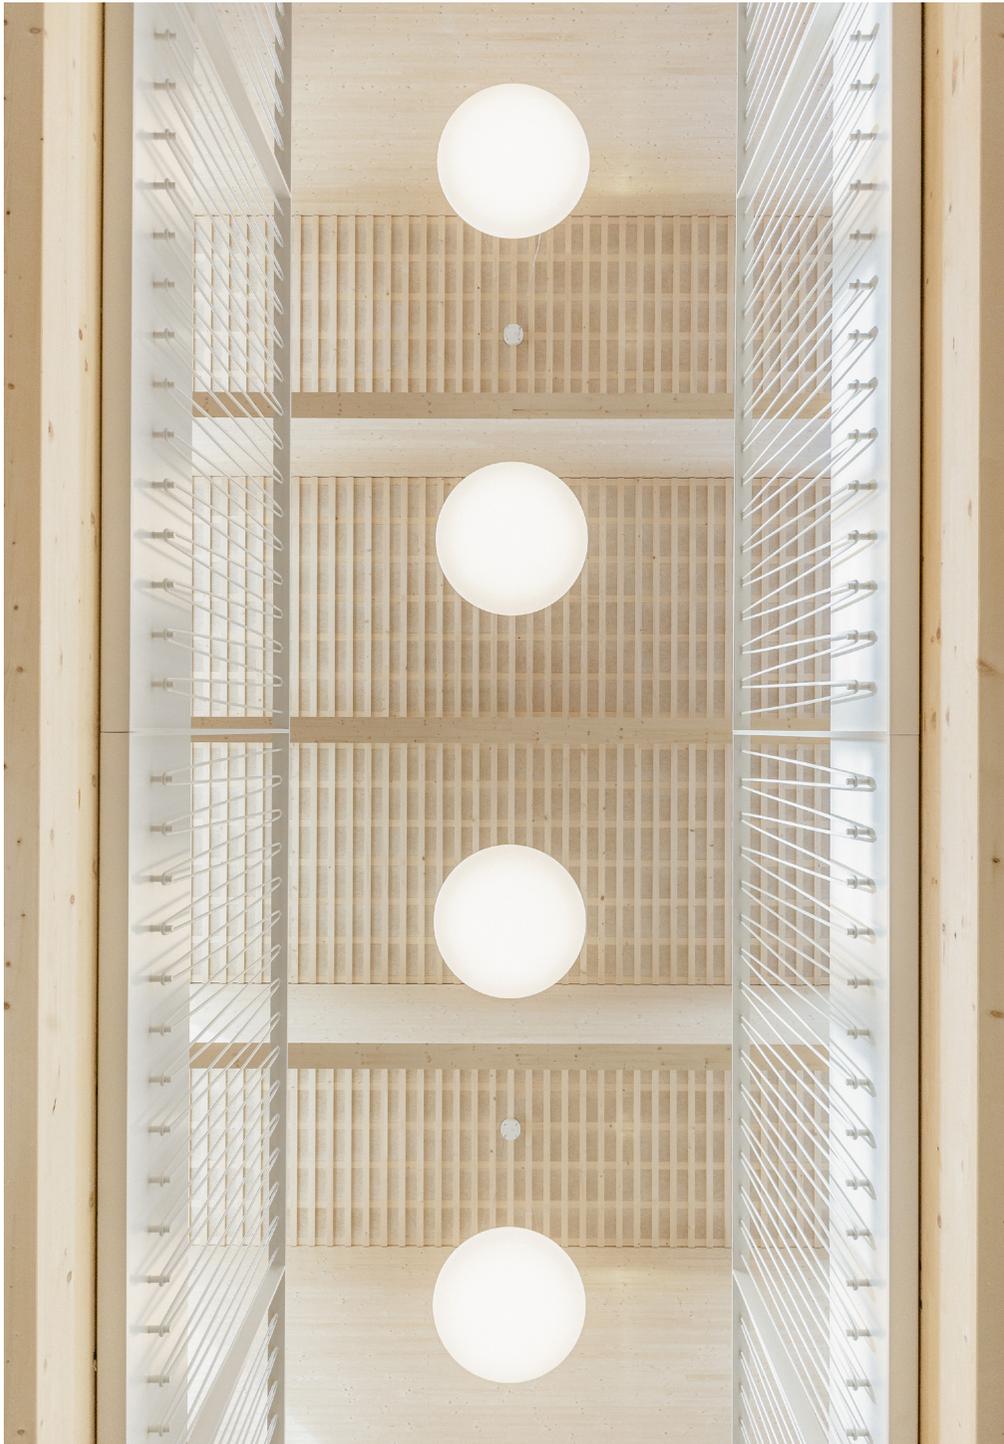


Das neue Kinderhaus Kreuzfeld bildet einen wichtigen Grundstein für die Quartiersentwicklung im Kreuzfeld Altach und versammelt Kindergarten und Kleinkindbetreuung unter einem gemeinsamen Dach. Der kompakte, zweigeschossige Baukörper schafft eine klare Zonierung in Ankunftsbereich mit Vorplatz, Kinderhaus und Spielplatz.

Das Erdgeschoss wird über einen gedeckten Vorbereich betreten und durch eine offene Erschließungs- und Kommunikationszone mit Verteilerfunktion in eine logische Abfolge gegliedert. Im Erdgeschoss befinden sich sämtliche Ess-, Bewegungs- und Schlafräume. Sie sind durch eine witterungsgeschützte Spielterrasse umfasst, die als Übergangsraum zwischen dem Innen und Außen vermittelt. Der große Bewegungsraum dient darüber hinaus als multifunktional nutzbarer Raum für das Quartier. Er lässt sich zum zentralen Platz hin öffnen und trägt somit zu dessen Lebendigkeit bei.

Im Obergeschoss sind alle Gruppen der Kinderbetreuung gleichberechtigt auf einer Ebene organisiert. Die Gangfläche bietet ausreichend Bewegungsfläche und Platz für die Garderoben der Kinder. Auch im Obergeschoss erweitern vorgelagerte Terrassen den Innenraum ins Freie.


Das Kinderhaus tritt als hölzerner Pavillon mit einer spielerisch gegliederten, nischenartigen Fassade in Erscheinung. Die Konzeption von Material und Gestaltung sind stark vom Wunsch nach Wohnlichkeit und Ruhe der Pädagog:innen und Kinder geprägt. Die Innenräume sind mit soliden, unbehandelten Holzoberflächen, weichen Naturstoffvorhängen sowie robusten Terrazzoböden ausgekleidet und schaffen dadurch angenehme und großzügige Spielzimmer. Es entsteht ein harmonisches Ganzes, das den kindlichen und pädagogischen Bedürfnissen umfassend gerecht wird.



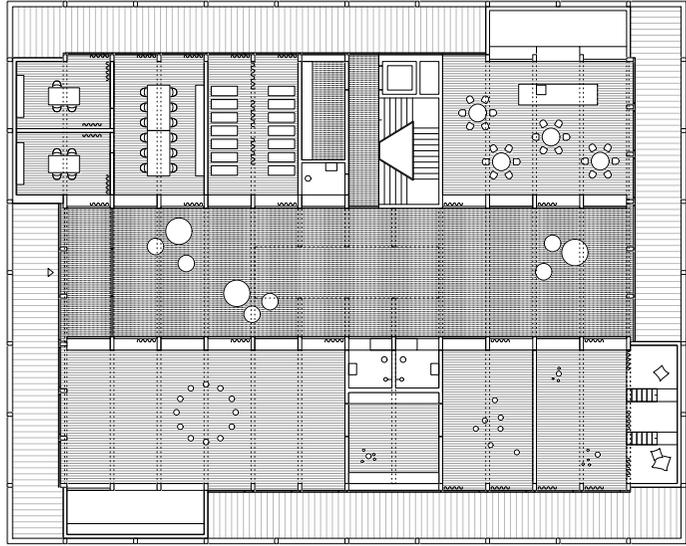

ERDGESCHOSS 1.400



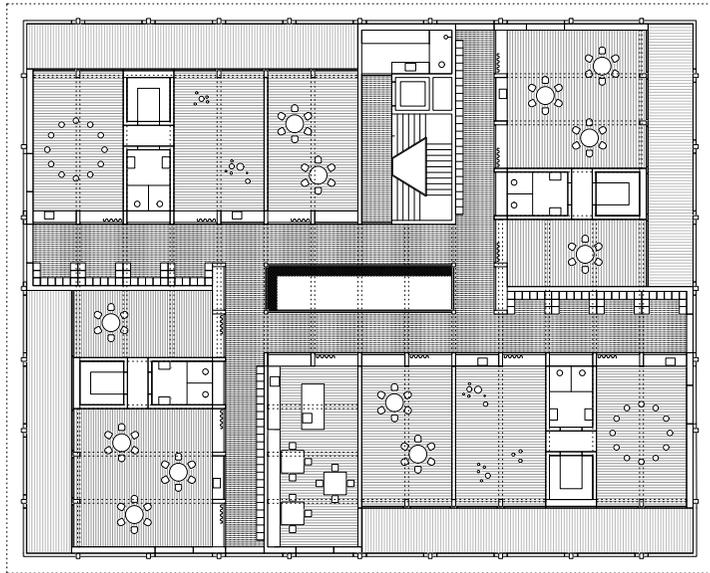

OBERGESCHOSS 1,400



